


# 三泉淵緑地野草園植栽平面図(令和5年1月現在)

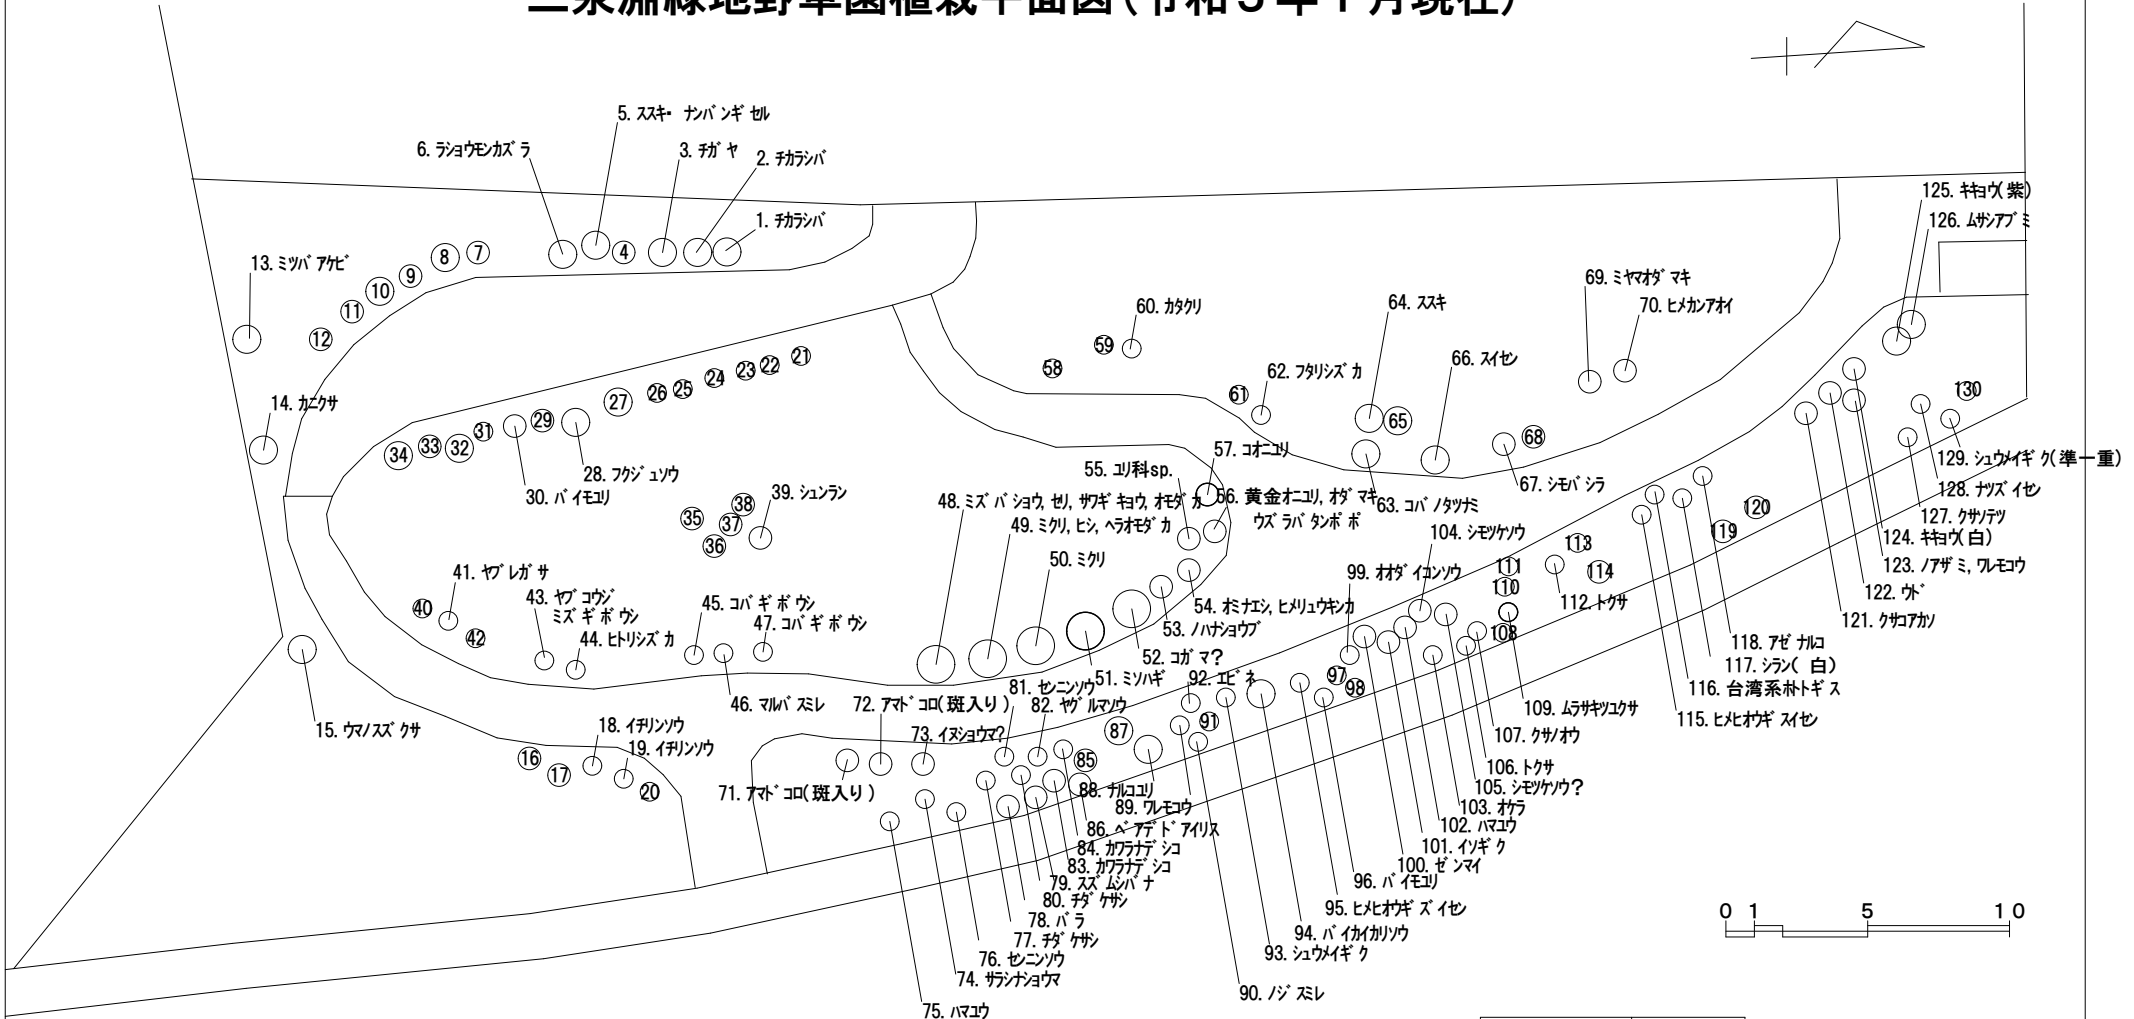

管理番号	58
施設名	三泉淵緑地(野草園)
所在地	高井戸東1-15-12 図面番号 1/1